



Pôdorys bezpečnostnej zóny

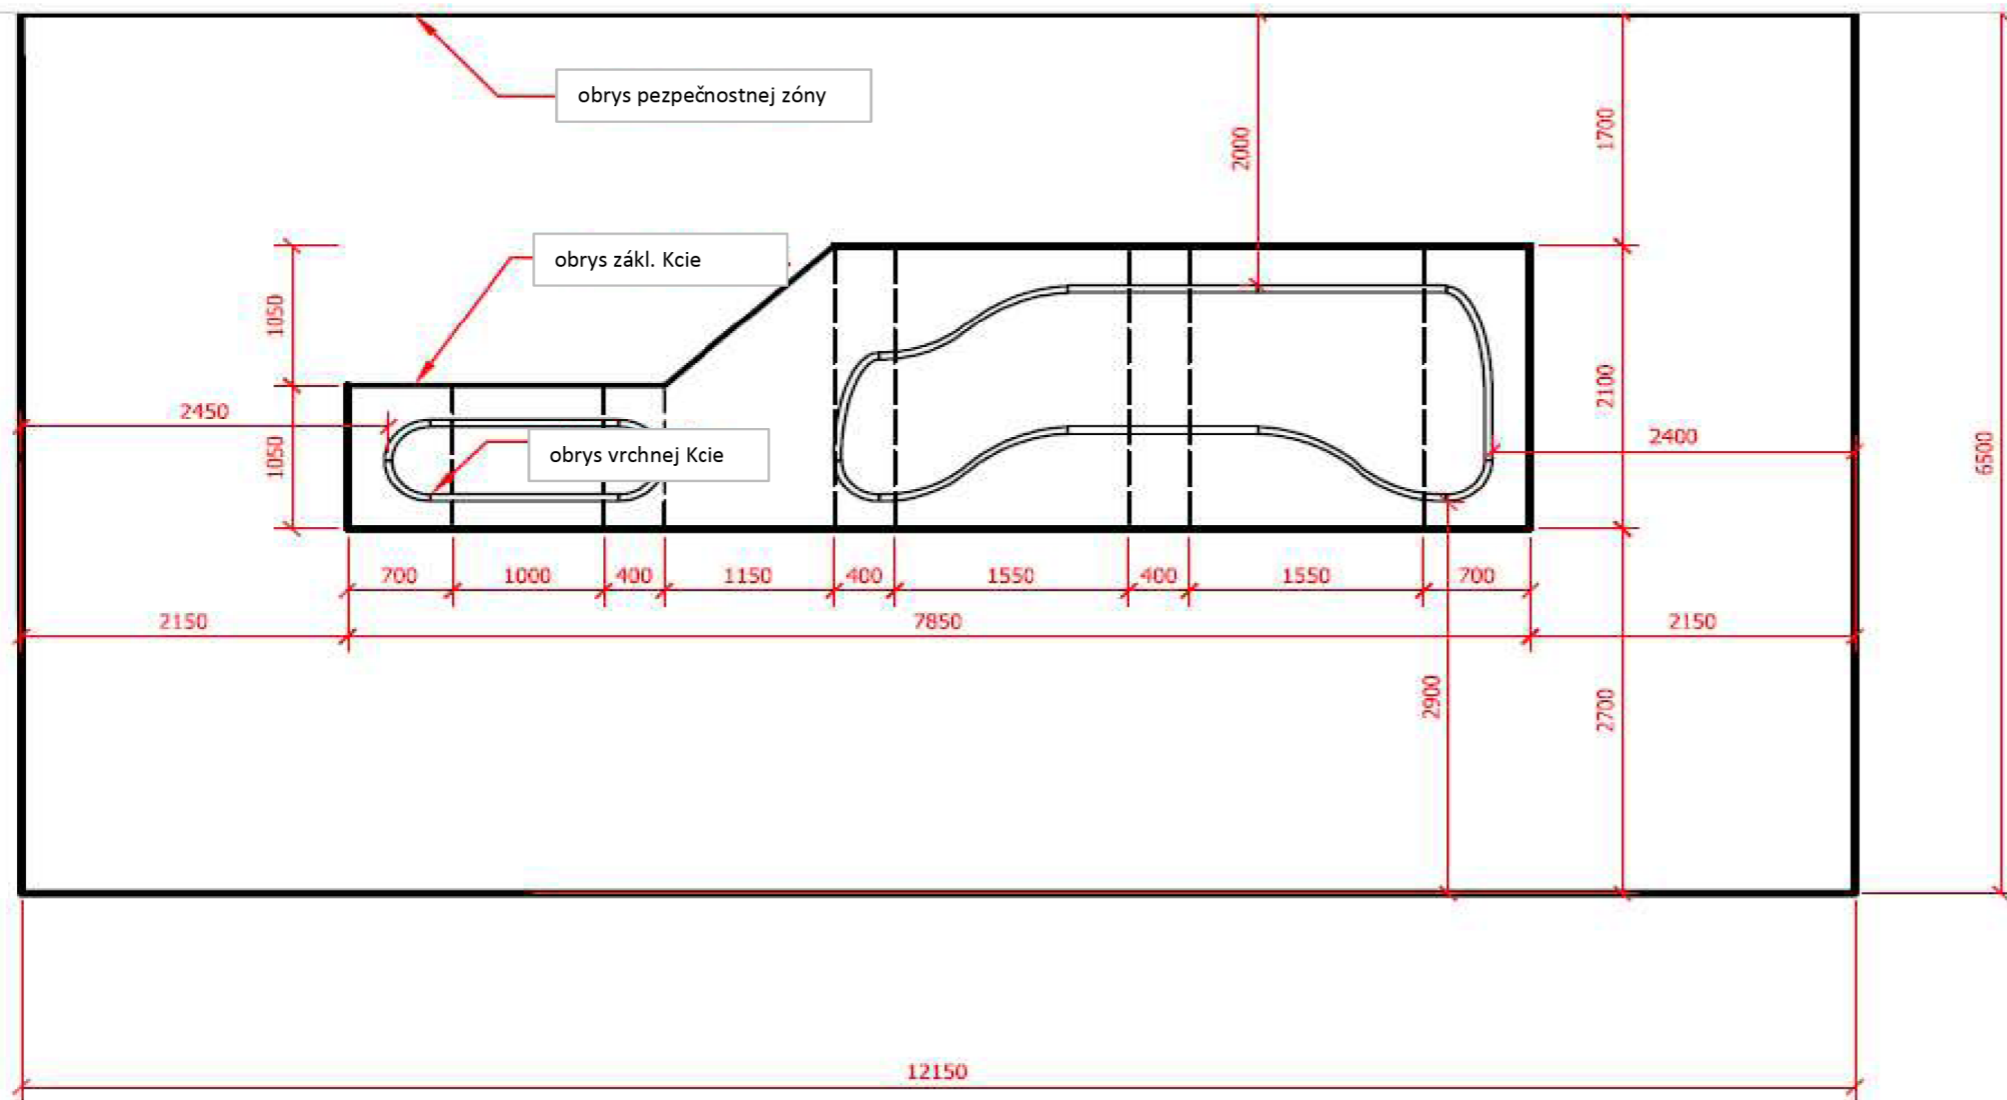

Lezecká stena - bezpečnostná zóna



súradnicový systém: JTSK, výškový systém: Bpv referenčný bod osadenia objektu ±0,000 = 488,15 mm

ZODP. PROJEKTANT	AUTORI	VYPRACOVAL	 architektonický ateliér Ing. arch. Stanislav ŠUTVAJ autorizovaný architekt Vyšnokubínska 321/243, 02601 Vyšný Kubín office: Radlinského 1716, Dolný Kubín tel. 0905 767 606 sutvaj@a02.sk www.a02.sk	
Ing.arch. Stanislav Šutvaj	Ing.arch. Stanislav Šutvaj	Michal Viskup, Anatomic, s.r.o.		
MIESTO STAVBY	Istebné, č. parc. 589			
INVESTOR	Obec Istebné		FORMÁT	2 x A 4
STAVBA	Detské ihrisko Istebné - lezecká stena		DÁTUM	júl 2019
OBJEKT /PROFESIA/	SO 01		MIERKA	1 : 50
STUPEŇ	Projekt na ohlásenie drobnej stavby		ČÍSLO VÝKRESU	02
OBSAH VÝKRESU	Lezecká stena - bezpečnostná zóna			

Povrch bezpečnostnej zóny je tvorený štrkom o priemere 2 až 8 mm bez prachových častíc

Lezecká stena Istebné
Mierka 1:50 20.4.2019
 LEZECKÉ CHYTY A STĚNY