

# OBEC ISTEBNÉ

## Istebné 142, 027 53 Istebné

Číslo: 410/2024/768-ozn.

Istebné, 13.01.2025

Vyvesené dňa:  
(verejná vyhláška vyvesená na dobu 15 dní)

Zvesené dňa:

### VEREJNÁ VYHLÁŠKA

#### Oznámenie o začatí územného konania podľa § 36 ods. (2) a (4) zákona č. 50/1976 Zb. o územnom plánovaní a stavebnom poriadku (stavebný zákon) v znení neskorších právnych predpisov

Navrhovateľ Stredoslovenská distribučná a.s., IČO 36 442 151, so sídlom pri Rajčianke 2927/8, 010 47 Žilina v zastúpení splnomocneného zástupcu: ENData a.s., IČO 46 307 303 so sídlom Poľanova 1578/37, 029 01 Námestovo podal dňa 20.11.2024 žiadosť o vydanie územného rozhodnutia na umiestnenie stavby

#### „17429 – Istebné – Pri kaštieli – Rekonštrukcia NNK a NN“

SO 01: Demontáž  
SO 02: Rekonštrukcia NN vzdušného vedenia  
SO 03: Montáž zemného kábla  
SO 04: Úprava domových prípojok

miesto stavby: Istebné  
na pozemkoch parc.č. KN-C – 364, 362/2, 699, 354/1, 699, 362/1, 699, 701, 367/4, 366/3, KN-E 186/2, 186/1, 186/4, 187/2  
katastrálne územie: Istebné  
projektant: Ing. Tomáš Šimurda, autorizovaný stavebný inžinier č. reg. 6049\*A2

Podaním návrhu bolo začaté územné konanie.

Obec Istebné ako vecne a miestne príslušný stavebný úrad podľa § 117 ods. 1 zákona č. 50/1976 Zb. o územnom plánovaní a stavebnom poriadku v znení neskorších predpisov (ďalej v texte iba “stavebný zákon“) týmto v súlade s ustanovením § 36 ods. 1 stavebného zákona oznamuje začatie územného konania a súčasne nariaďuje konanie ústneho pojednávania spojeného s miestnym zisťovaním na deň:

**11. februára 2025 o 9:30 hod**

**So stretnutím pred budovou Obecného úradu v Istebnom.**

(za deň doručenia oznámenia účastníkom konania sa považuje posledný deň vyvesenia verejnej vyhlášky).

#### Základné údaje, charakterizujúce stavbu:

Popis stavby:

##### SO 01: Demontáž

NN vzdušné vedenie: - vzdušné vedenie 3x50+35 AIFe6 174m  
- tri podperné body  
- VRIS1 č. 26 pri MŠ, VRIS1 pri č. d. 182

##### SO 02: Rekonštrukcia NN vzdušného vedenia

Vodiče: - znovu-montáž vedenia 3x50+35 AIFe6 174m,

Vybavuje: Ing. Ivana Kňazovická Dovalovská  
tel. č.+421901788719, e-mail: ivana.knazovicka@oravskypodzamok.sk

Strana 1 z 4

- zvod do VRIS 4 x NFA2X 4x120mm<sup>2</sup> 10m  
Podperné body: - vymenia sa 3 podperné body  
Rozpojovacie skrine: VRIS1K+KKP-2 kusy  
VRIS2 -1 kus  
Uloženie káblov: Zvodové aj vývodové káble zo skrine VRIS budú vedené v rúre 75mm/6m.  
Ukončenie káblov: káble sa ukončia vo VV svorkách

Výzbroj podperných bodov :

- 1.) konzoly : oceľové, pozinkované, na betónové stĺpy typ  
- konzola 1200mm
  - 2.) svorky : C svorky na pripojenie izolovaného vodiča k vodiču AlFe
  - 3.) izolátory: izolátor keramický kladkový VZK -1 izolátor podperný VPR-1A
- Istenie: NN vývod bude istený nožovými poistkami podľa jedнопólovej schémy zapojenia  
Zvodiče prepätia: 2 sady  
Uzemnenie zvodičov: Ako zvod sa použije uzemňovací vodič FeZn 50 mm<sup>2</sup> (drôt FeZn 10 mm), ktoré sa privedie pod ochranným uholníkom do zeme kde sa spojí so zemnou doskou ZD 01 2000x250 mm, príp. zemné tyče 3xZT2. Flodnota zemného odporu uzemnenia nemá byť väčšia ako 10.  
Navrhované riešenie:  
Vymenia sa 3 podperné body. Po výmene podperných bodov sa prevedie znovu-montáž AlFe vedenia. Na podperných bodoch PB č. 1 a PB č. 2 sa osadia nové istiacie skrine VRIS1K+KKP. Na podpernom bode pri č. d. 154 sa vymení istiacia skriňa VRIS1 za VRIS2  
Zapojenie je potrebné zrealizovať podľa jedнопólovej schémy zapojenia.

#### SO 03: Montáž zemných káblov a istiacich skriň PRIS

Trasa: Dĺžka trasy zemného kábla je 158m.  
Káble: (N)AYY-J 4x240mm<sup>2</sup> - 178m/trasa 158m.  
Uloženie káblov: Zemný kábel bude vedený v celej dĺžke v chráničke OD110 prikrýty červenou výstražnou fóliou.  
Ukončenie káblov: Káble sa ukončia vo VV svorkách

Navrhované riešenie:

Z novej istiacej skrine VRIS 2 na podpernom bode PB č. 8.2 bude vedený nový zemný kábel (N)AYY-J 4x240mm<sup>2</sup> do existujúcej istiacej skrine RIS č. 3. V trase zemného kábla sa povedie optická chránička HDPE 40/33.  
Zapojenie je potrebné zrealizovať podľa jedнопólovej schémy zapojenia.

#### SO 04: Úprava domových prípojok

Vodiče:- (N)AYY-J 4x25mm<sup>2</sup> ako zvod do skrinky SPP 1 pre istenie dvoch domových prípojok  
- (N)AYY-J 4x16 mm<sup>2</sup> ako zvod do skrinky SPP 2 pre istenie jednej domovej prípojky a zemné káblové prípojky  
Istiacie skrinky pre DP : Pre rekonštruované prípojky budú použité plastové istiacie skrinky výrobcu HASMA Krompachy, IP 44, odolnosť voči horeniu „B“, skratová odolnosť - 20 kA, určené pre istenie domovej prípojky. Istiacie skrinky budú umiestnené cca 2,5 m nad zemou.  
TYP : SPP 1 - skrinka pre istenie dvoch odberateľov s energetickým zámkom a vývodkami zdola.  
SPP 2 - skrinka pre istenie jedného odberateľa s energetickým zámkom a vývodkami zdola.  
Istenie: Istenie DP v prípojkových istiacich skrinkách – nožové poistky veľkosti PH N 000.  
Navrhované riešenie:  
Zrekonštruujú sa domové prípojky, ktoré sú vedené z vymenených podperných bodov. Domové prípojky, ktoré nemajú istenie na podpernom bode sa do vybavia novými HDS podľa počtu prípojok z podperného bodu. Nové HDS SPP1 budú napájané káblom (N)AYY-J 4x25, HDS SPP2 káblom (N)AYY-J 4x16, HDS SPP5 káblom (N)AYY-J 4x35.  
Zapojenie je potrebné zrealizovať podľa jedнопólovej schémy zapojenia.

Účastníci konania môžu svoje námietky a pripomienky v stanovenej lehote, inak nebude na ne prihliadnuté. V rovnakej lehote oznámia svoje stanoviská aj dotknuté orgány. Ak niektorý z dotknutých orgánov potrebuje na riadne posúdenie žiadosti dlhší čas, predĺži stavebný úrad na jeho žiadosť lehotu pred jej uplynutím. Na neskoršie uplatnené stanoviská stavebný úrad nemusí prihliadnuť. Ak dotknutý

orgán v určenej alebo predĺženej lehote neoznámí svoje stanovisko k povolovanej stavbe, má sa za to, že so stavbou z hľadiska ním sledovaných záujmov súhlasí.

V odvolacom konaní nebude prihliadané na námietky a pripomienky, ktoré nebudú uplatnené v tomto prvostupňovom konaní v určenej lehote, ak uplatnené môžu byť (poučenie podľa § 42 ods. 4 stavebného zákona).

Ak sa niektorý z účastníkov konania nechá zastupovať, predloží jeho zástupca písomnú plnú moc toho účastníka konania, ktorý sa necháva zastupovať. **Pri účasti na ústnom pojednávaní, prípadne pri nahliadaní do spisu je potrebné právo účastníka konania podložiť listinnými dôkazmi (napr. doklad o vlastníctve pozemkov a stavieb a pod.).**

V súlade s § 49 ods. 2 zákona č. 71/1967 Zb. o správnom konaní v znení neskorších predpisov Vás upovedomujeme o tom, že Váš návrh nebude vybavený do 30 dní z dôvodu, že preskúmanie žiadosti si vyžaduje zvolanie ústneho pojednávania spojeného s miestnym zisťovaním za účasti účastníkov konania a dotknutých orgánov.


Do podkladov rozhodnutia je možné nahliadnuť v administratívnej budove na Námestí slobody č. 1 v Dolnom Kubíne (budova úradu práce, 8. poschodie). **Čas nahliadania do spisu odporúčame vopred konzultovať s vybavujúcim referentom.**

**Martin Kováčik**  
starosta obce

Toto oznámenie má povahu verejnej vyhlášky a bude vyvesené v súlade s ustanovením § 26 ods. 2 zákona č. 71/1967 o správnom konaní v znení neskorších predpisov a podľa § 42 ods. 2 stavebného zákona na úradnej tabuli Obce Istebné po dobu 15 dní. Posledný deň vyvesenia verejnej vyhlášky sa považuje za deň doručenia písomnosti.

#### **Doručuje sa:**

1. Stredoslovenská distribučná a.s., IČO 36 442 151, so sídlom pri Rajčianke 2927/8, 010 47 Žilina v zastúpení splnomocneného zástupcu: ENData a.s., IČO 46 307 303 so sídlom Poľanova 1578/37, 029 01 Námestovo
2. Krajský pamiatkový úrad Žilina, Mariánske námestie 19, 010 01 Žilina, IČO: 31755194\_181
3. Regionálny úrad verejného zdravotníctva, Nemocničná 12, 026 01 Dolný Kubín, IČO: 00634883
4. OR HaZZ, Matúškova 1636/13, 026 01 Dolný Kubín, IČO: 00151866\_12054
5. Okresný úrad Dolný Kubín, IČO: 00151866\_10168  
odbor starostlivosti o životné prostredie, Námestie slobody 1, 026 01 Dolný Kubín
6. Správa ciest ŽSK - závod Orava, Kubínska 8, 026 80 Dolný Kubín, IČO: 42054575
7. OR PZ, Okresný dopravný inšpektorát, Pelhřimovská 2054/6, 026 01 Dolný Kubín, IČO: 00151866\_11058
8. SVP, š.p., Správa povodia horného Váhu, ul. Jána Jančeka 36, 034 01 Ružomberok, IČO: 36 022 047
9. Oravská vodárenská spoločnosť, a.s., Bysterecká 2180, 026 80 Dolný Kubín, IČO: 36 672 254
10. Stredoslovenská distribučná, a.s., Pri Rajčianke 2927/8, 010 47 Žilina, IČO: 36 442 151
11. SPP - distribúcia, a.s., Mlynské nivy 44/b, 825 11 Bratislava 26, IČO: 35 910 739
12. Slovak Telekom, a.s., Horná 77, 974 08 Banská Bystrica 8, IČO: 35 763 469
13. Obec Istebné, 027 53 Istebné

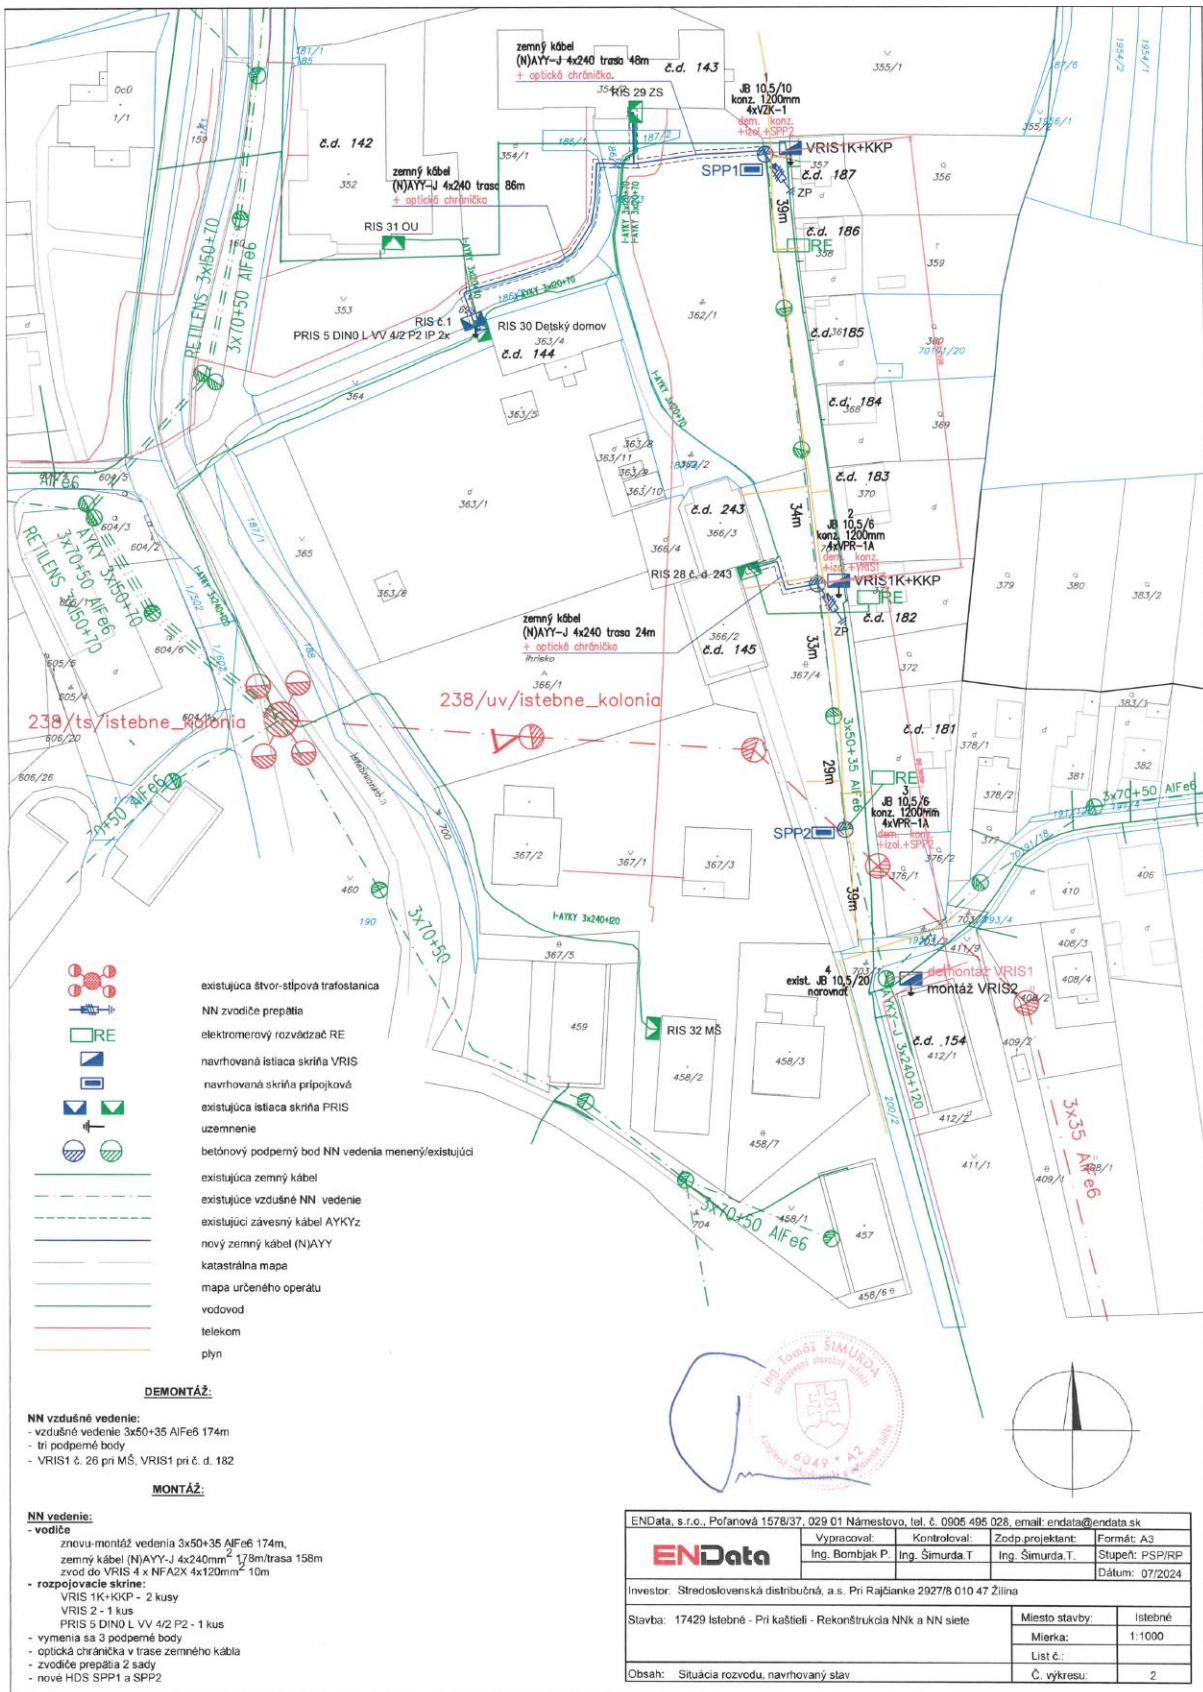

ENData, s.r.o., Peľanová 1578/37, 029 01 Námestovo, tel. č. 0905 496 028, email: endata@endata.sk			
<b>ENData</b>	Vypracoval:	Kontroloval:	Zodp.projektant:
	Ing. Bombjak P.	Ing. Šimurda T.	Ing. Šimurda T.
Investor: Stredoslovenská distribučná, a.s. Pri Rajčianke 2927/8 010 47 Žilina		Miesto stavby:	Istebné
Stavba: 17429 Istebné - Pri kaštieli - Rekonštrukcia NNk a NN siete		Mierka:	1:1000
Obsah: Situácia rozvodu, navrhovaný stav		List č.:	
		Č. výkresu:	2