


ÚZEMNÝ PLÁN OBCE ISTEBNÉ

ČISTOPIS

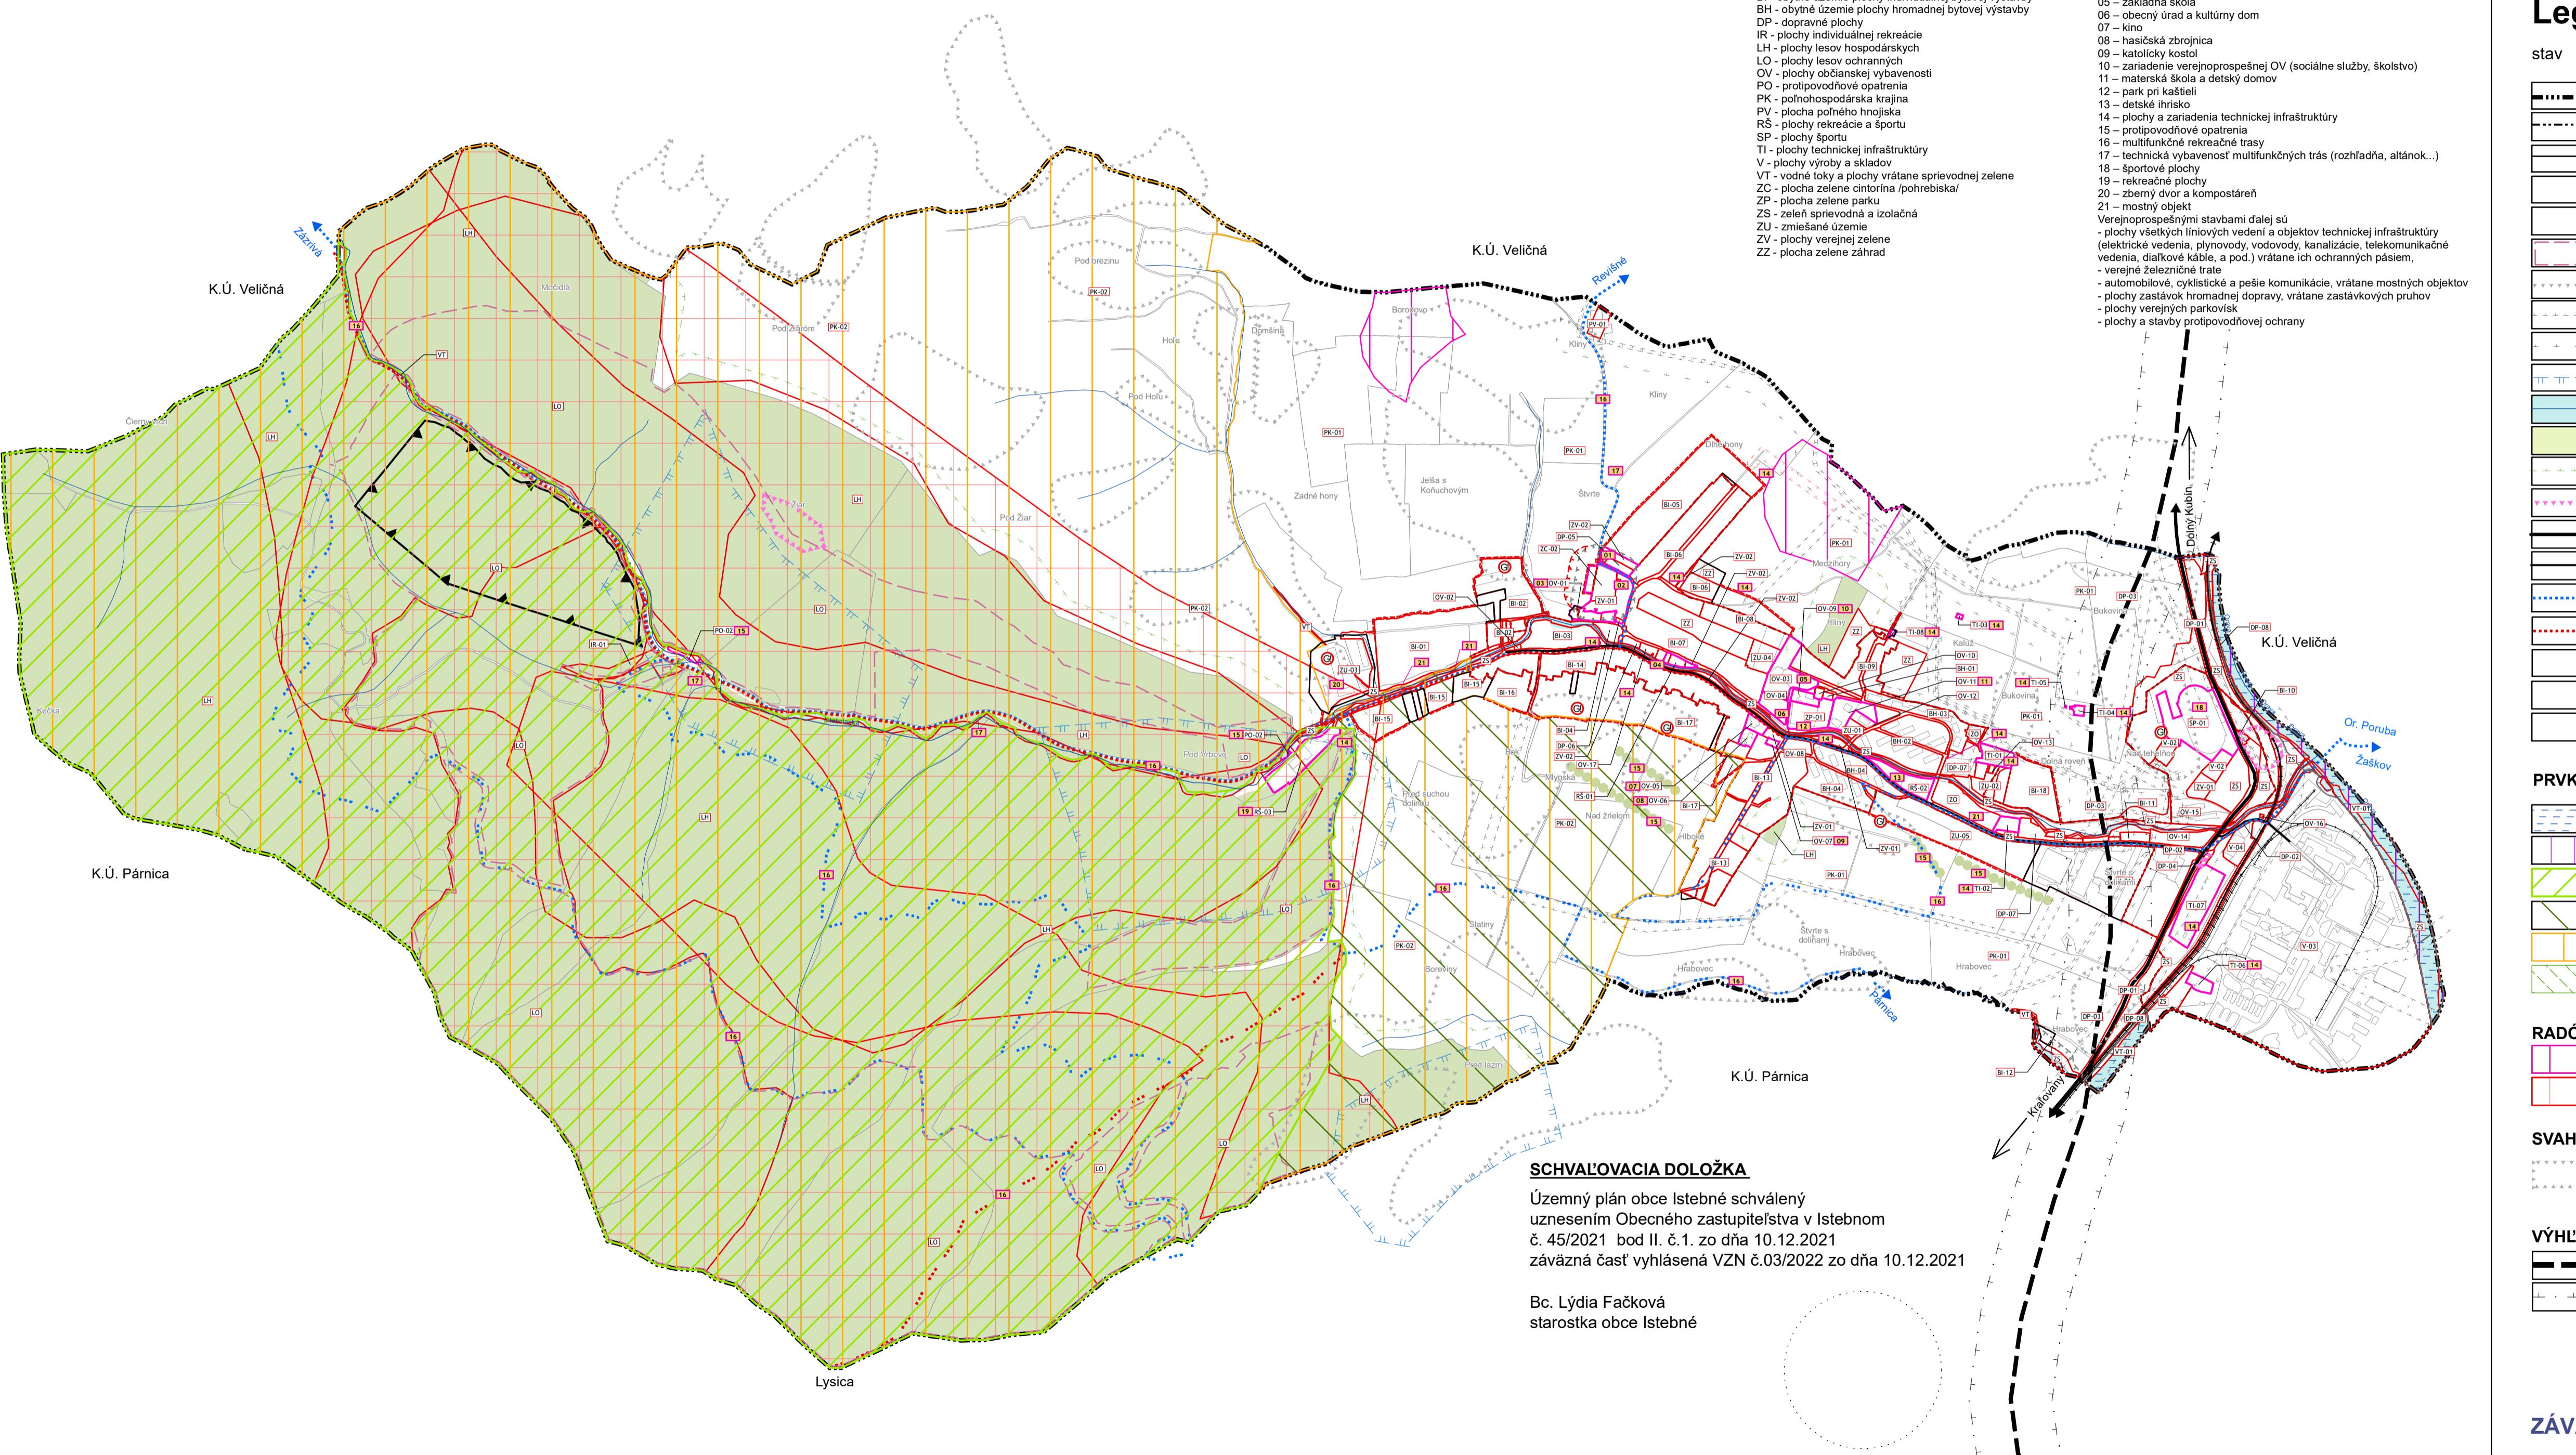

Legenda

stav	návrh
hranica katastra	hranica zastavaného územia k 1.1.1990
zastavané územie	zastavané územie
hranice regulovaných plôch	hranice regulovaných plôch
index funkčnej špecifikácie	index funkčnej špecifikácie
ochranné lesy	ochranné lesy
zosuvné územie	zosuvné územie
ochranné pásmo všetkých druhov technickej a dopravnej infraštruktúry	ochranné pásmo všetkých druhov technickej a dopravnej infraštruktúry
bezpečnostné pásmo plynu	bezpečnostné pásmo plynu
pásma hygienickej ochrany vodného zdroja II. stupňa	pásma hygienickej ochrany vodného zdroja II. stupňa
vodné toky a plochy	vodné toky a plochy
plochy lesov	plochy lesov
ochranné pásmo lesa	ochranné pásmo lesa
archeologické nálezisko	archeologické nálezisko
cesta I. triedy	cesta I. triedy
cesta III. triedy	cesta III. triedy
cyklotrasy a multifunkčné vychádzkové trasy	cyklotrasy a multifunkčné vychádzkové trasy
turistické chodníky	turistické chodníky
ekostabilizačná zeleň	ekostabilizačná zeleň
označenie verejnoprospešných stavieb	označenie verejnoprospešných stavieb
výstavba podmienená geologickým posudkom	výstavba podmienená geologickým posudkom

PRVKY OCHRANY PRÍRODY

Ramsarská lokalita Rieka Orava a jej prítoky
CHA rieka Orava, SKUEV 0243 Orava
SKUEV0252 Malá Fatra, NP Malá Fatra
ochranné pásmo NP Malá Fatra
SKCHVÚ013 Malá Fatra
genofondové plochy

RADÓNOVÉ RIZIKO

nízke, ostatné územia - stredné
prognóza zvýšeného radónového rizika

SVAHOVÉ DEFORMÁCIE

svahové deformácie všetkých druhov

VÝHLADOVÉ JAVY

rýchlosťná cesta R3
ochranné pásmo

ZÁVÄZNÁ ČASŤ RIEŠENIA A VEREJNOPROSPEŠNÉ STAVBY - SCHÉMA